



КОСТРОМСКАЯ ОБЛАСТЬ. ГАЛИЧСКИЙ МУНИЦИПАЛЬНЫЙ РАЙОН. ГОРОДСКОЙ ОКРУГ ГОРОД ГАЛИЧ.  
 Проект планировки территории в районе ул. Маныловская городского округа г. Галич Костромской обл.

**Схема размещения проектируемой территории.**

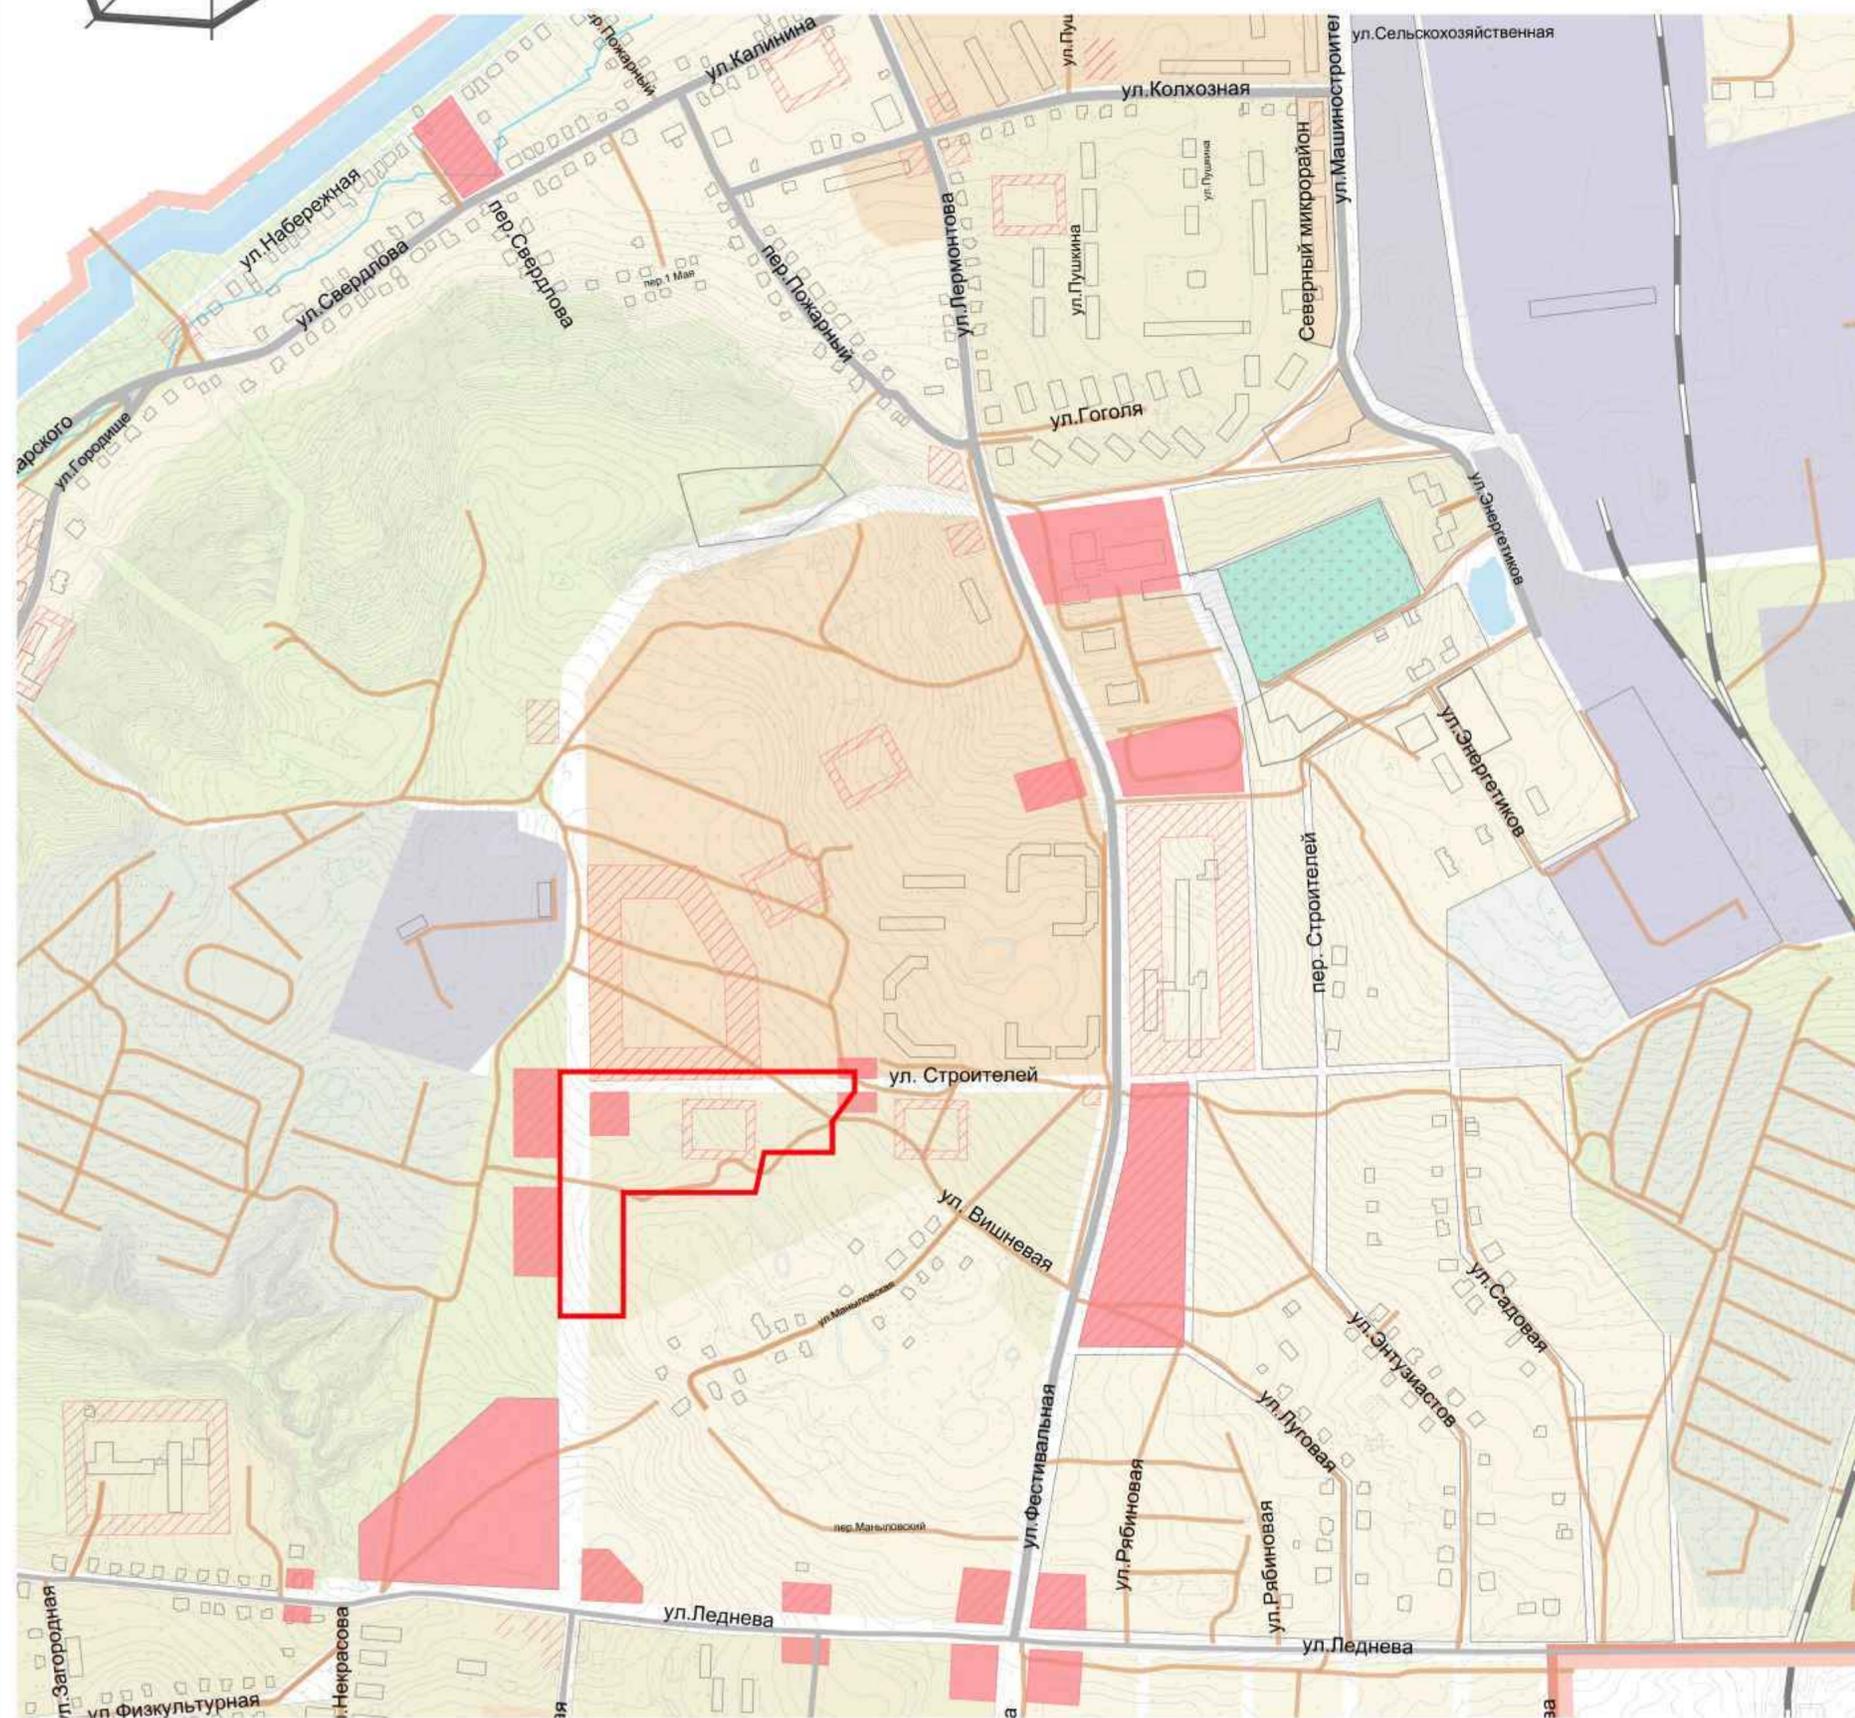

**УСЛОВНЫЕ ОБОЗНАЧЕНИЯ**

- ГРАНИЦА ГАЛИЧСКОГО ОЗЕРА
- РЕКИ, ВОДОЕМЫ, ПРУДЫ
- ЖЕЛЕЗНАЯ ДОРОГА
- АСФАЛЬТОВО-ЦЕМЕНТНО-БЕТОННЫЕ ДОРОГИ
- ГРУНТОВЫЕ, ШТАКОВЫЕ И ШЕБЕНОЧНЫЕ ДОРОГИ
- ОБЩЕСТВЕННО-ДЕЛОВАЯ ТЕРРИТОРИЯ
- ТЕРРИТОРИЯ ИНДИВИДУАЛЬНОЙ УСАДЕБНОЙ ЖИЛОЙ ЗАСТРОЙКИ
- ТЕРРИТОРИЯ МАЛОЭТАЖНОЙ СМЕШАННОЙ ЖИЛОЙ ЗАСТРОЙКИ В 2-3 ЭТАЖА
- ТЕРРИТОРИЯ ЖИЛОЙ ЗАСТРОЙКИ В 4-5 ЭТАЖЕЙ
- ПРОМЫШЛЕННАЯ ТЕРРИТОРИЯ
- ТЕРРИТОРИЯ КЛАДБИЩА
- ЗОНА КОЛЛЕКТИВНЫХ САДОВ И ОГОРODOV
- ЗОНА РЕКРЕАЦИОННОГО НАЗНАЧЕНИЯ
- ЗОНА САНИТАРНО-ЗАЩИТНОГО ОЗЕЛЕНЕНИЯ
- ГРАНИЦА РАЗРАБОТКИ ПРОЕКТА ПЛАНИРОВКИ

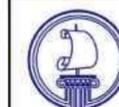

Закрытое акционерное общество  
 "Проектно-инвестиционная компания"  
 (ЗАО "ПРОЕКТИНВЕСТ")

Генеральный директор		Волк В.В.				
Зам.главного инженера института		Иванов А.Н.				
Исполнители:						
Главный архитектор проекта		Лебедев Г.С.				
Ведущий архитектор		Солнцева Е.Е.				
Заказ №	1439-ПИ.00					
Контракт №:	1439-ПИ.00					
Заказчик:	Администрация городского округа - город Галич Костромской области					
Объект:	Проект планировки квартала индивидуальной жилой застройки в городском округе - город Галич Костромской области.					
Раздел:	Материалы по обоснованию					
Наименование чертежа	Схема размещения проектируемой территории.					
Масштаб	Чертеж			Дата	Гриф секретности	
	номер	лист	листов			
1 : 5 000	1	1	1	6	2017	Не секретно