

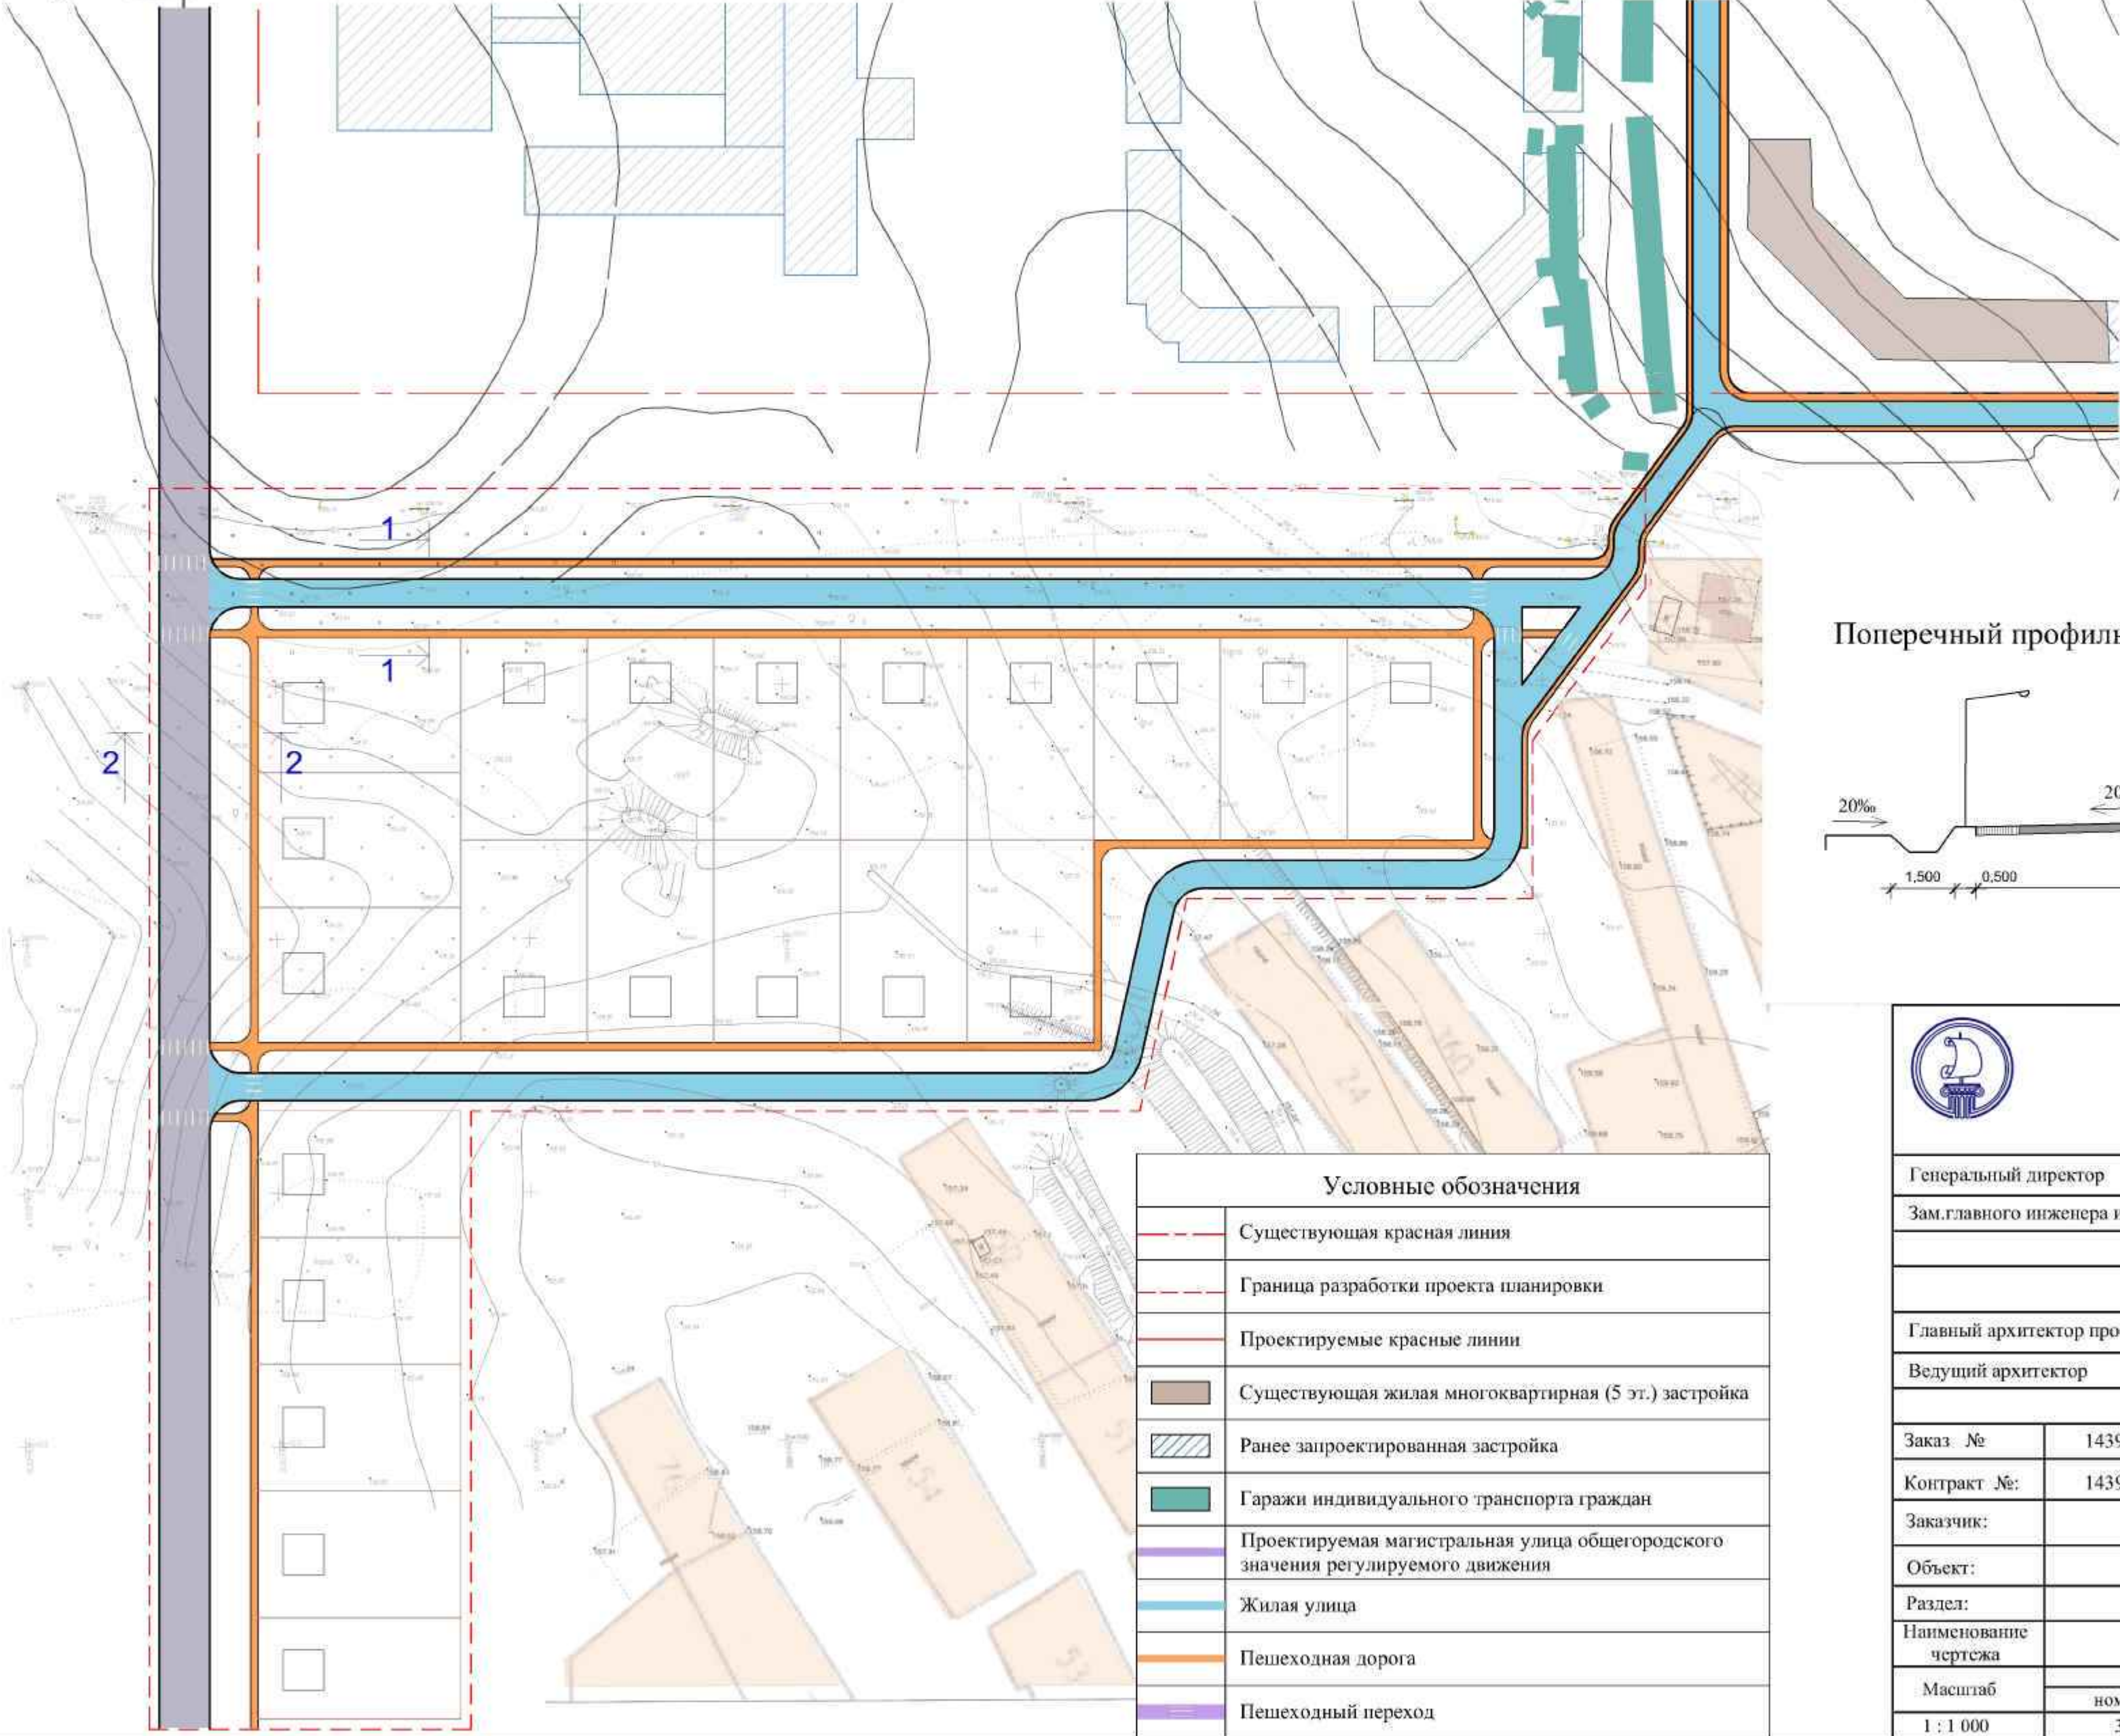


Проект планировки квартала индивидуальной жилой застройки в городском округе - город Галич Костромской области.


Чертеж организации транспорта и сети дорог и улиц.

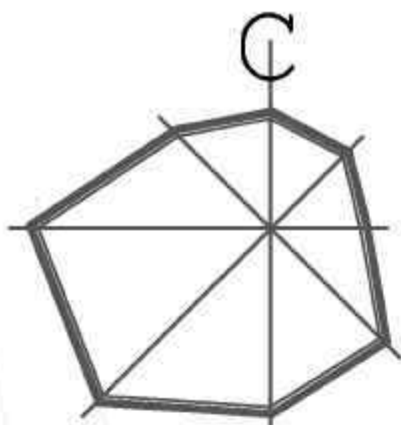

Поперечный профиль 1-1

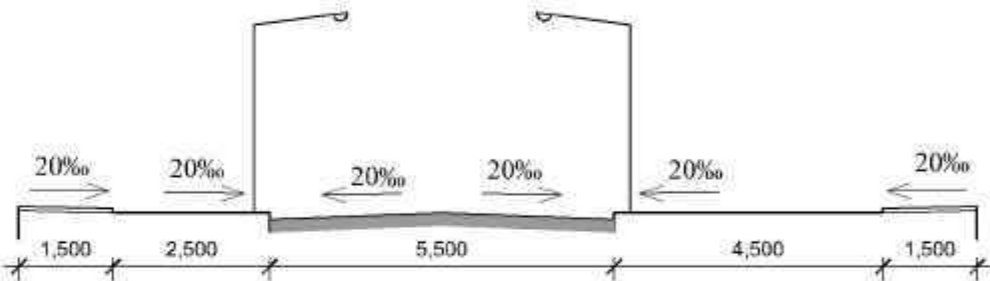

Поперечный профиль 2-2

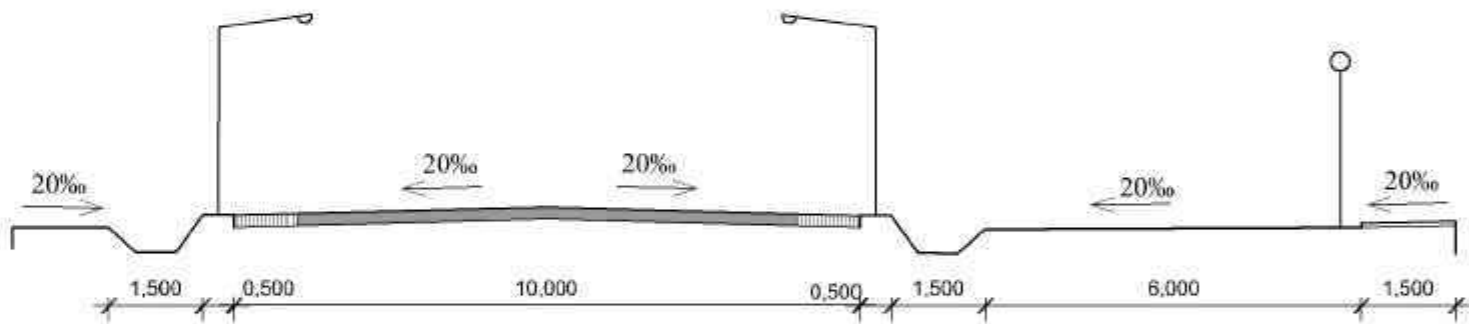

Условные обозначения	
	Существующая красная линия
	Граница разработки проекта планировки
	Проектируемые красные линии
	Существующая жилая многоквартирная (5 эт.) застройка
	Ранее запроектированная застройка
	Гаражи индивидуального транспорта граждан
	Проектируемая магистральная улица общегородского значения регулируемого движения
	Жилая улица
	Пешеходная дорога
	Пешеходный переход



Закрытое акционерное общество
"Проектно-инвестиционная компания"
(ЗАО "ПРОЕКТИНВЕСТ")

Генеральный директор		Волк В.В.
Зам.главного инженера института		Иванов А.Н.
Исполнители:		
Главный архитектор проекта		Лебедев Г.С.
Ведущий архитектор		Солищева Е.Е.
Заказ №	1439-ПИ.00	
Контракт №:	1439-ПИ.00	
Заказчик:	Администрация городского округа - город Галич Костромской области	
Объект:	Проект планировки квартала индивидуальной жилой застройки в городском округе - город Галич Костромской области.	
Раздел:	Основная часть	
Наименование чертежа	Чертеж организации транспорта и сети дорог и улиц	
Масштаб	Чертеж	
	номер	лист
1 : 1 000	3	1
	листов	листов
	4	1
Дата	2017	
Гриф секретности	Не секретно	