


КОСТРОМСКАЯ ОБЛАСТЬ. ГАЛИЧСКИЙ МУНИЦИПАЛЬНЫЙ РАЙОН. ГОРОДСКОЙ ОКРУГ ГОРОД ГАЛИЧ.

Проект планировки квартала индивидуальной жилой застройки в городском округе - город Галич Костромской области.

Чертёж красных линий, утверждённых в составе проекта планировки.

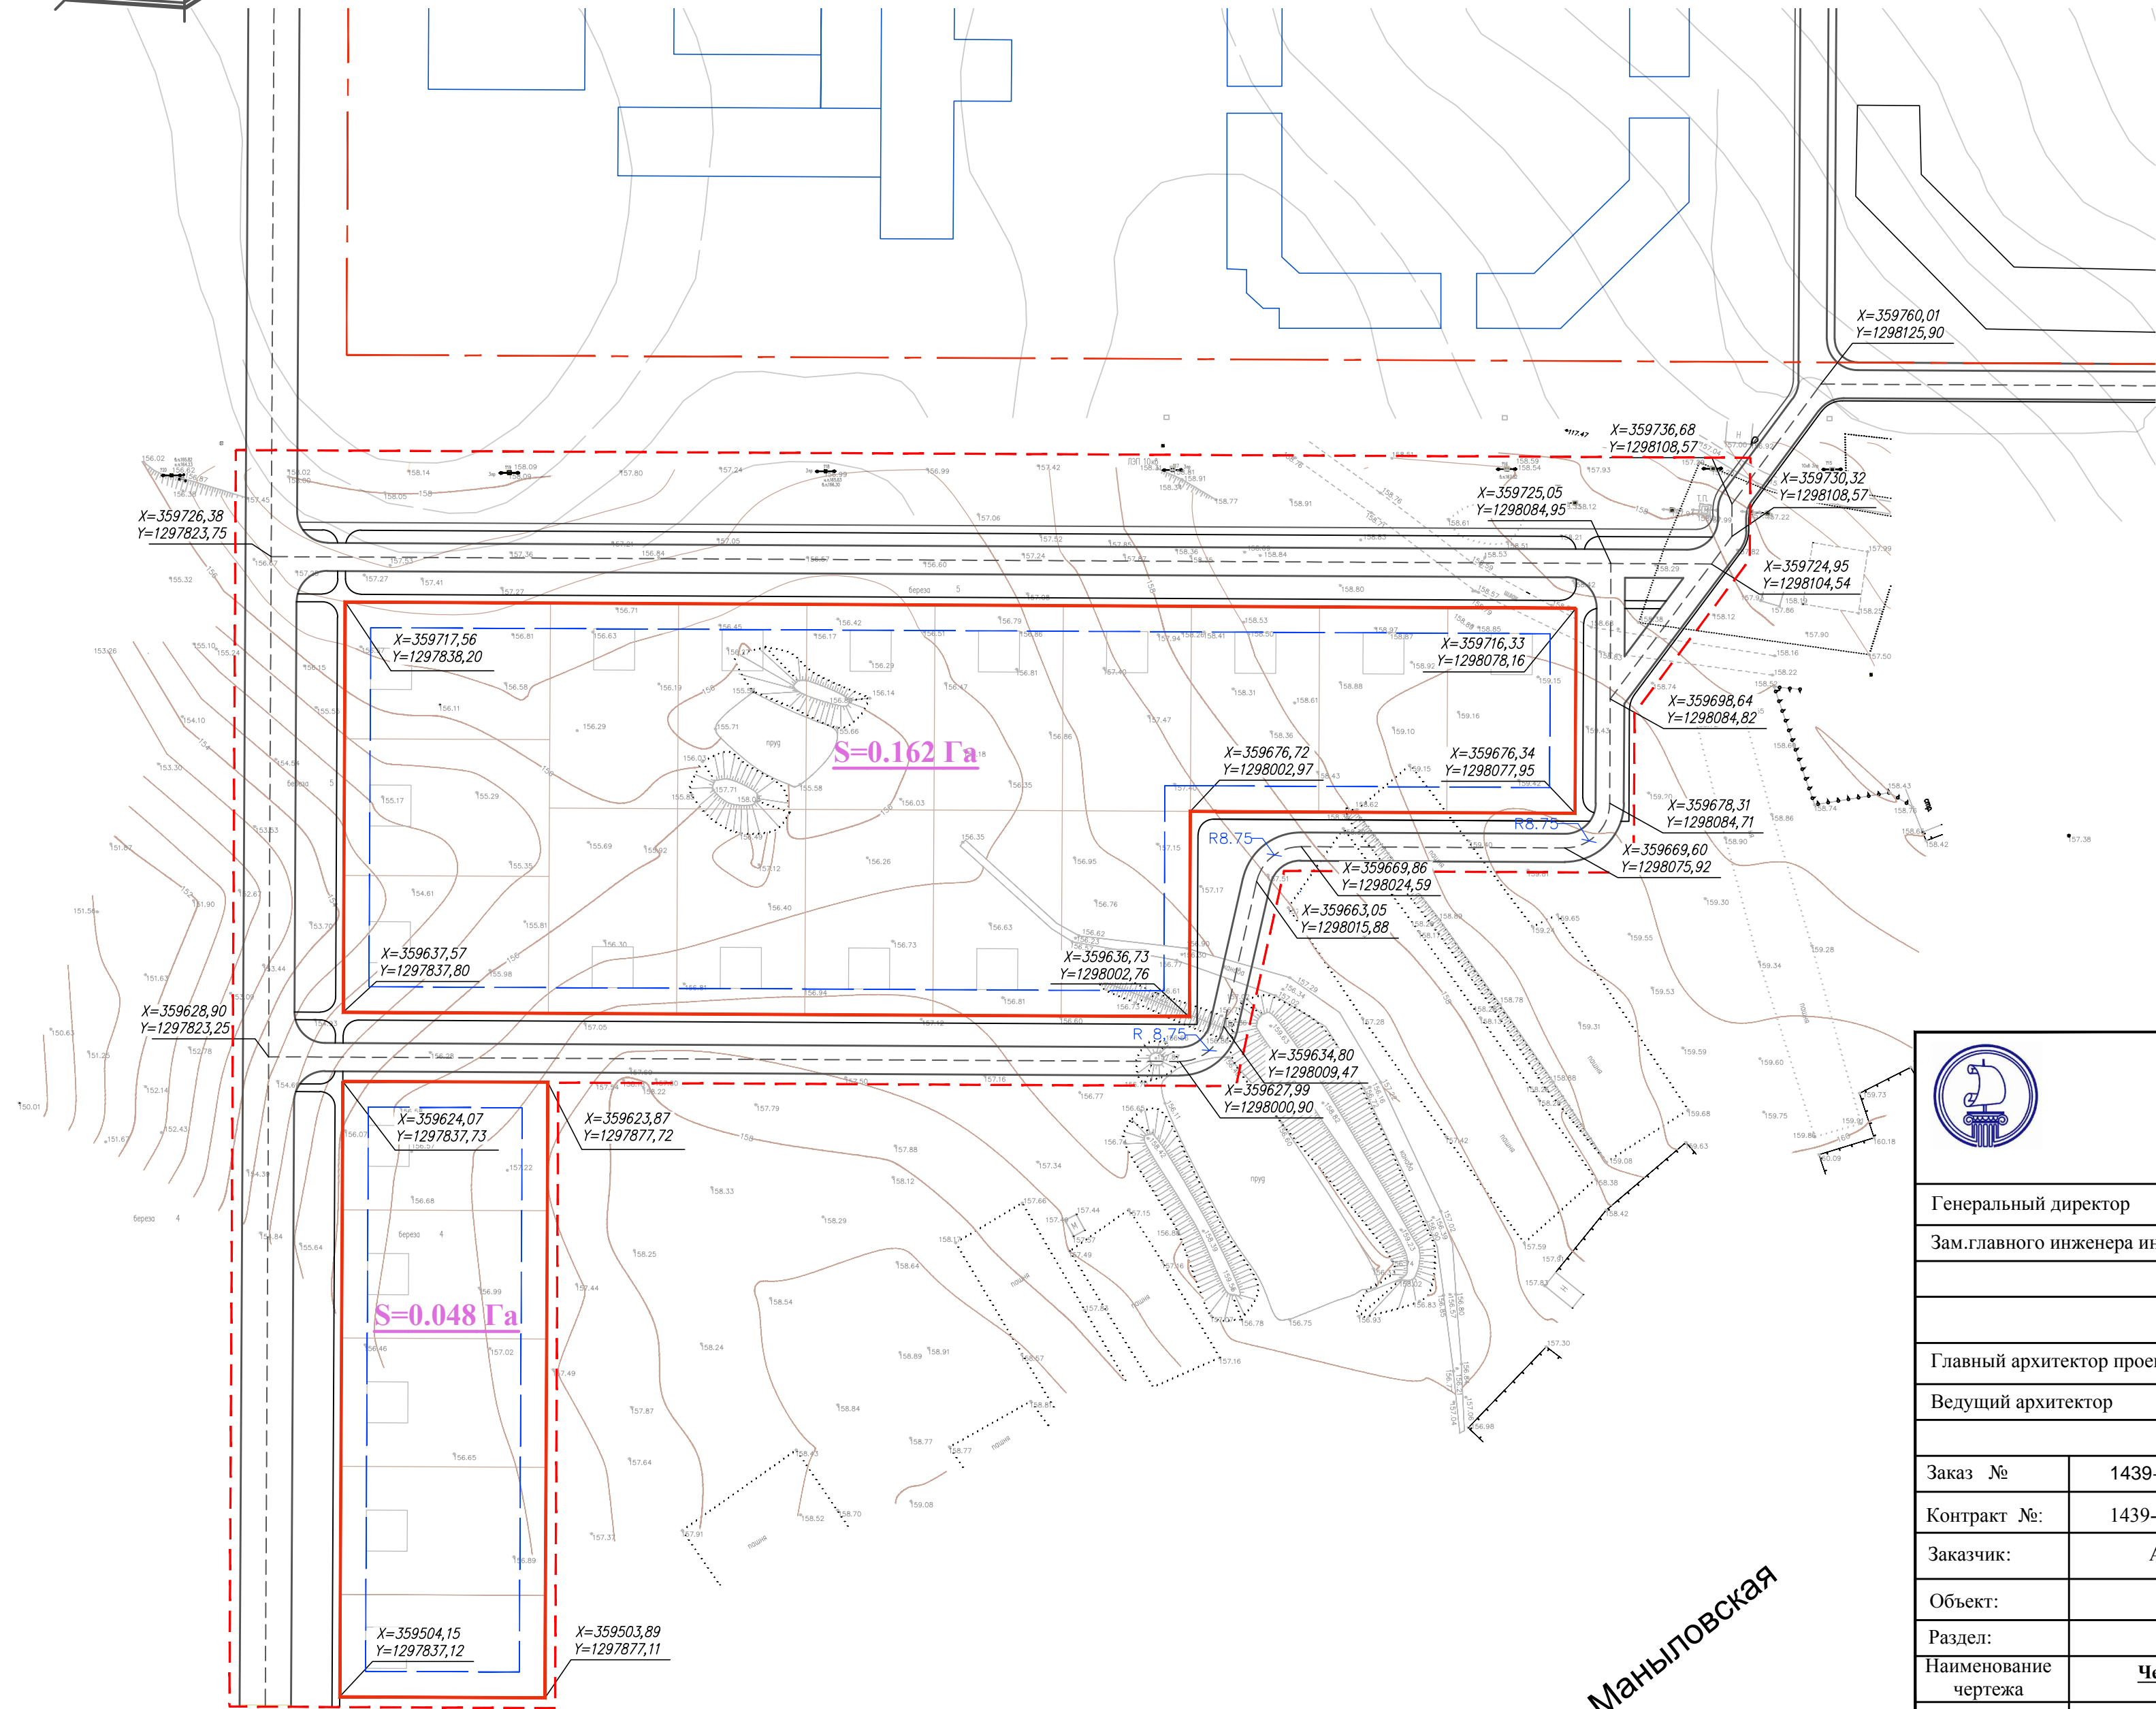

Условные обозначения	
	Граница разработки проекта планировки
	Проектируемые красные линии
	Существующие красные линии
	Линия отступа от красных линий (5 м)
	Границы земельных участков
	Координаты поворотных точек

<div></div> <div>Закрытое акционерное общество "Проектно-инвестиционная компания" (ЗАО "ПРОЕКТИНВЕСТ")</div>						
Генеральный директор					Волк В.В.	
Зам.главного инженера института					Иванов А.Н..	
Исполнители:						
Главный архитектор проекта					Лебедев Г.С.	
Ведущий архитектор					Солнцева Е.Е.	
Заказ №	1439-ПИ.00					
Контракт №:	1439-ПИ.00					
Заказчик:	Администрация городского округа - город Галич Костромской области					
Объект:	Проект планировки квартала индивидуальной жилой застройки в городском округе - город Галич Костромской области.					
Раздел:	Проект межевания. Основная часть					
Наименование чертежа	<u>Чертёж красных линий, утверждённых в составе проекта планировки</u>					
Масштаб	Чертёж			Чертежей (всего)	Дата	Гриф секретности
	номер	лист	листов			
1 : 1 000	1	1	1	2	2017	Не секретно