


КОСТРОМСКАЯ ОБЛАСТЬ. ГАЛИЧСКИЙ МУНИЦИПАЛЬНЫЙ РАЙОН. ГОРОДСКОЙ ОКРУГ ГОРОД ГАЛИЧ.

Проект планировки квартала индивидуальной жилой застройки в городском округе - город Галич Костромской области.

Границы формируемых земельных участков, планируемых для предоставления физическим и юридическим лицам для строительства.

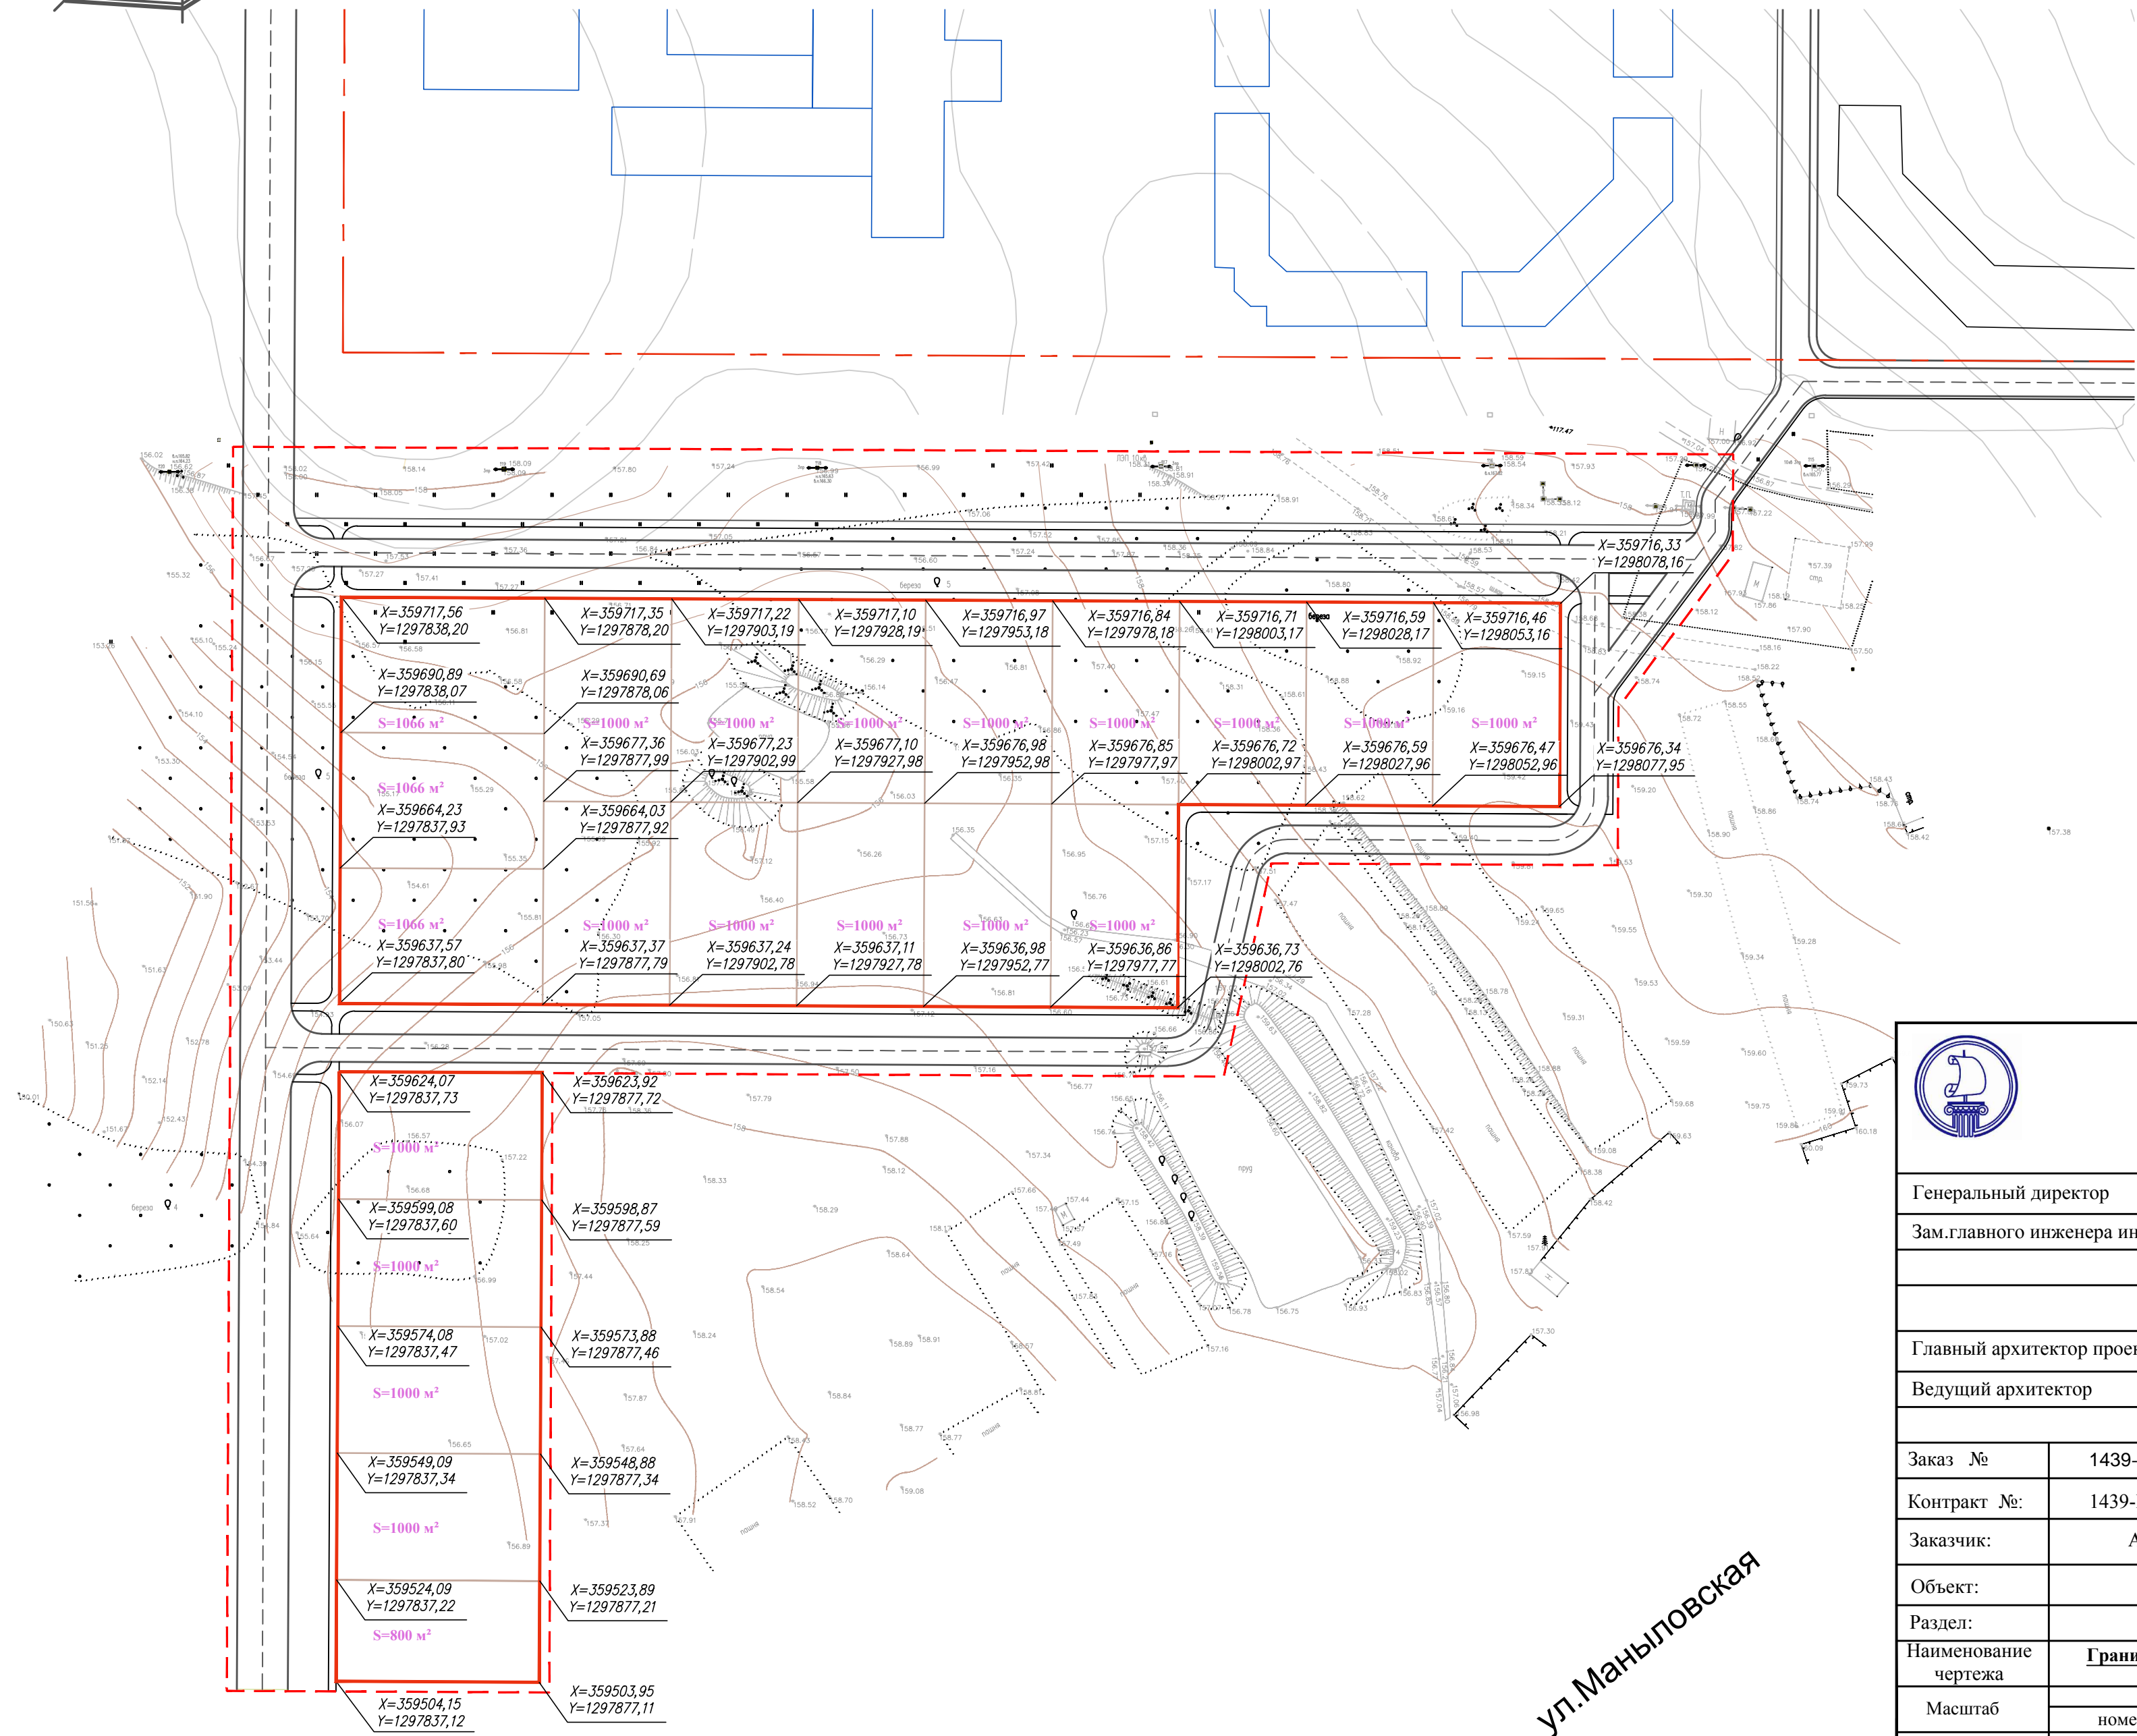

Условные обозначения	
	Граница разработки проекта планировки
	Проектируемые красные линии
	Существующие красные линии
	Границы земельных участков
	Координаты поворотных точек

<div></div> <div>Закрытое акционерное общество "Проектно-инвестиционная компания" (ЗАО "ПРОЕКТИНВЕСТ")</div>							
Генеральный директор					Волк В.В.		
Зам.главного инженера института					Иванов А.Н..		
Исполнители:							
Главный архитектор проекта					Лебедев Г.С.		
Ведущий архитектор					Солнцева Е.Е.		
Заказ №		1439-ПИ.00					
Контракт №:		1439-ПИ.00					
Заказчик:		Администрация городского округа - город Галич Костромской области					
Объект:		Проект планировки квартала индивидуальной жилой застройки в городском округе - город Галич Костромской области.					
Раздел:		Проект межевания. Основная часть					
Наименование чертежа		<u>Границы формируемых земельных участков, планируемых для предоставления физическим и юридическим лицам для строительства.</u>					
Масштаб		Чертёж			Чертежей (всего)	Дата	Гриф секретности
		номер	лист	листов			
1 : 1 000		2	1	1	2	2017	Не секретно

ул.Маньповская