
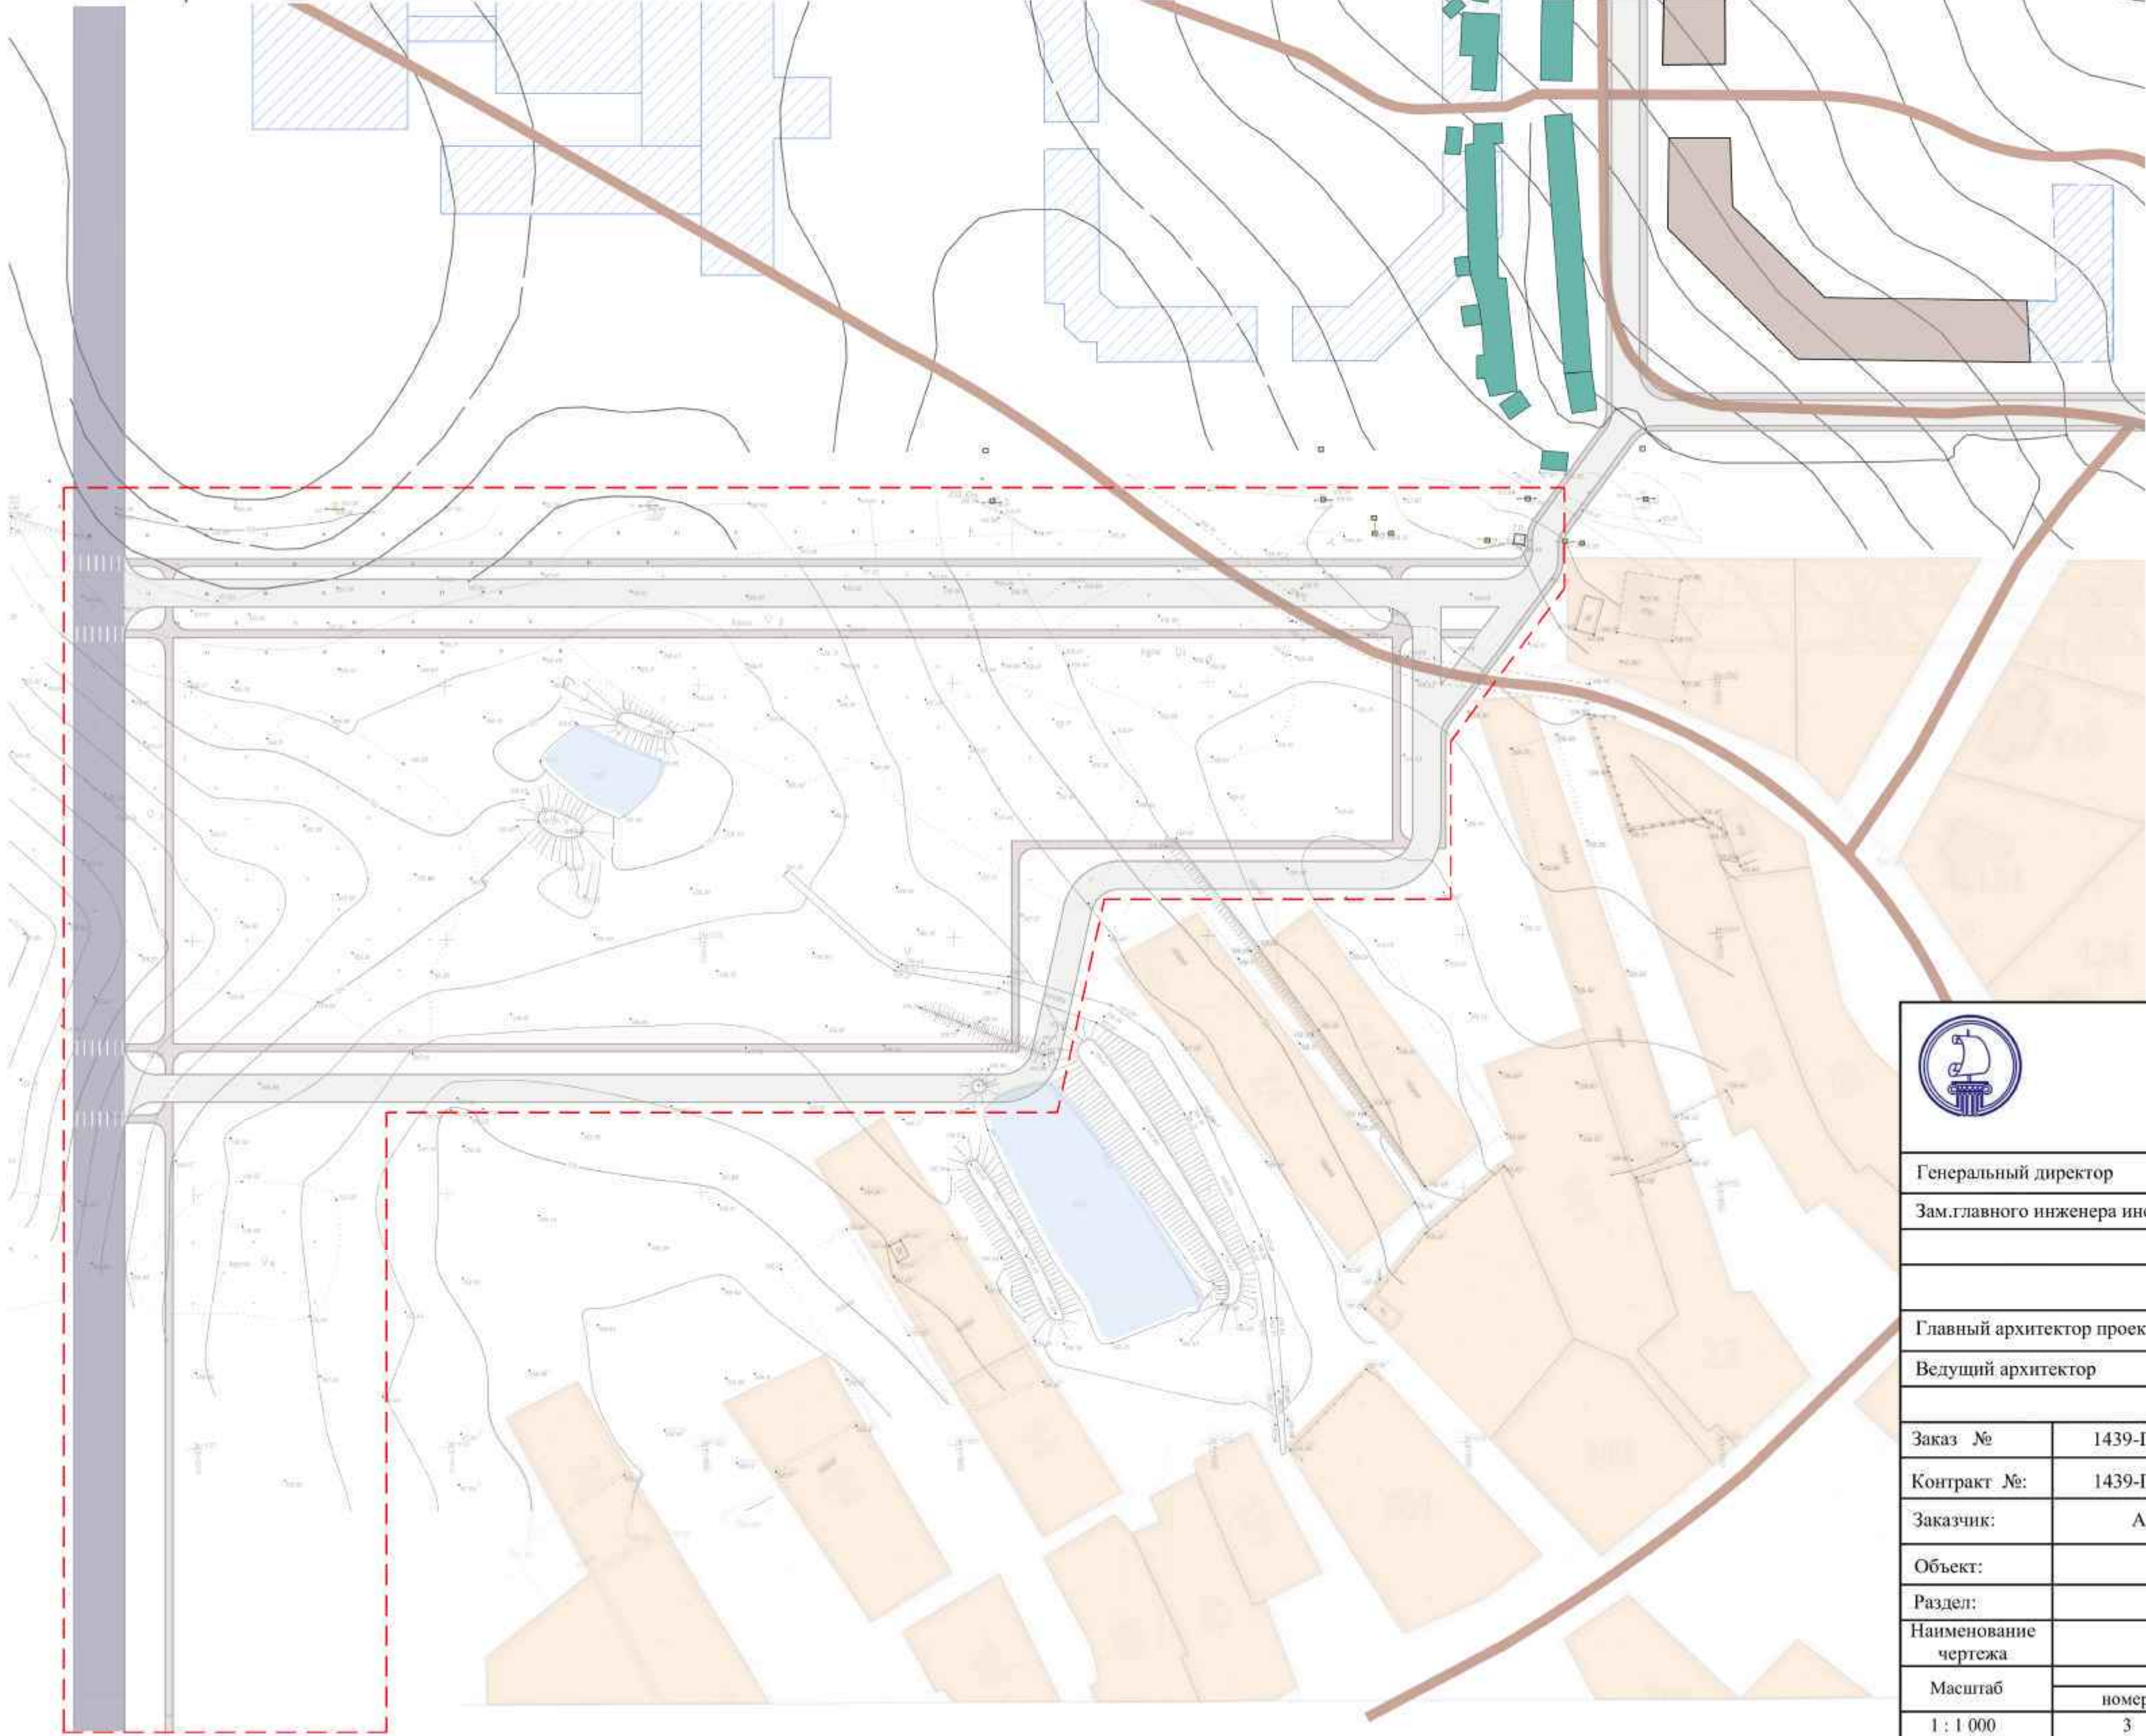


Схема организации транспорта и улично-дорожной сети.

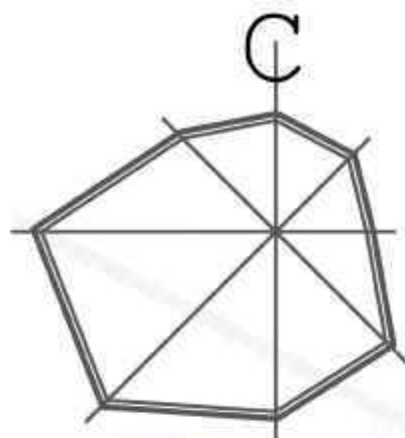

Условные обозначения	
	Территория существующей индивидуальной усадебной жилой застройки
	Граница разработки проекта планировки
	Существующая жилая многоквартирная (5 эт.) застройка
	Ранее запроектированная застройка
	Гаражи индивидуального транспорта граждан
	Существующая автомобильная дорога
	Проектируемая магистральная улица общегородского значения регулируемого движения
	Проектируемая жилая улица
	Проектируемая пешеходная дорога
	Пешеходный переход

		Закрытое акционерное общество "Проектно-инвестиционная компания" (ЗАО "ПРОЕКТИНВЕСТ")			
Генеральный директор		Волк В.В.			
Зам.главного инженера института		Иванов А.Н.			
		Исполнители:			
Главный архитектор проекта		Лебедев Г.С.			
Ведущий архитектор		Солищева Е.Е.			
Заказ №		1439-ПИ.00			
Контракт №:		1439-ПИ.00			
Заказчик:		Администрация городского округа - город Галич Костромской области			
Объект:		Проект планировки квартала индивидуальной жилой застройки в городском округе - город Галич Костромской области.			
Раздел:		Материалы по обоснованию			
Наименование чертежа		Схема организации транспорта и улично-дорожной сети			
Масштаб	Чертёж			Чертежей (всего)	Дата
	номер	лист	листов		
1 : 1 000	3	1	1	6	2017
				Гриф секретности	Не секретно