


КОСТРОМСКАЯ ОБЛАСТЬ. ГАЛИЧСКИЙ МУНИЦИПАЛЬНЫЙ РАЙОН. ГОРОДСКОЙ ОКРУГ ГОРОД ГАЛИЧ.
Проект планировки квартала индивидуальной жилой застройки в городском округе - город Галич Костромской области.

План архитектурно-планировочной организации территории (основной чертёж)

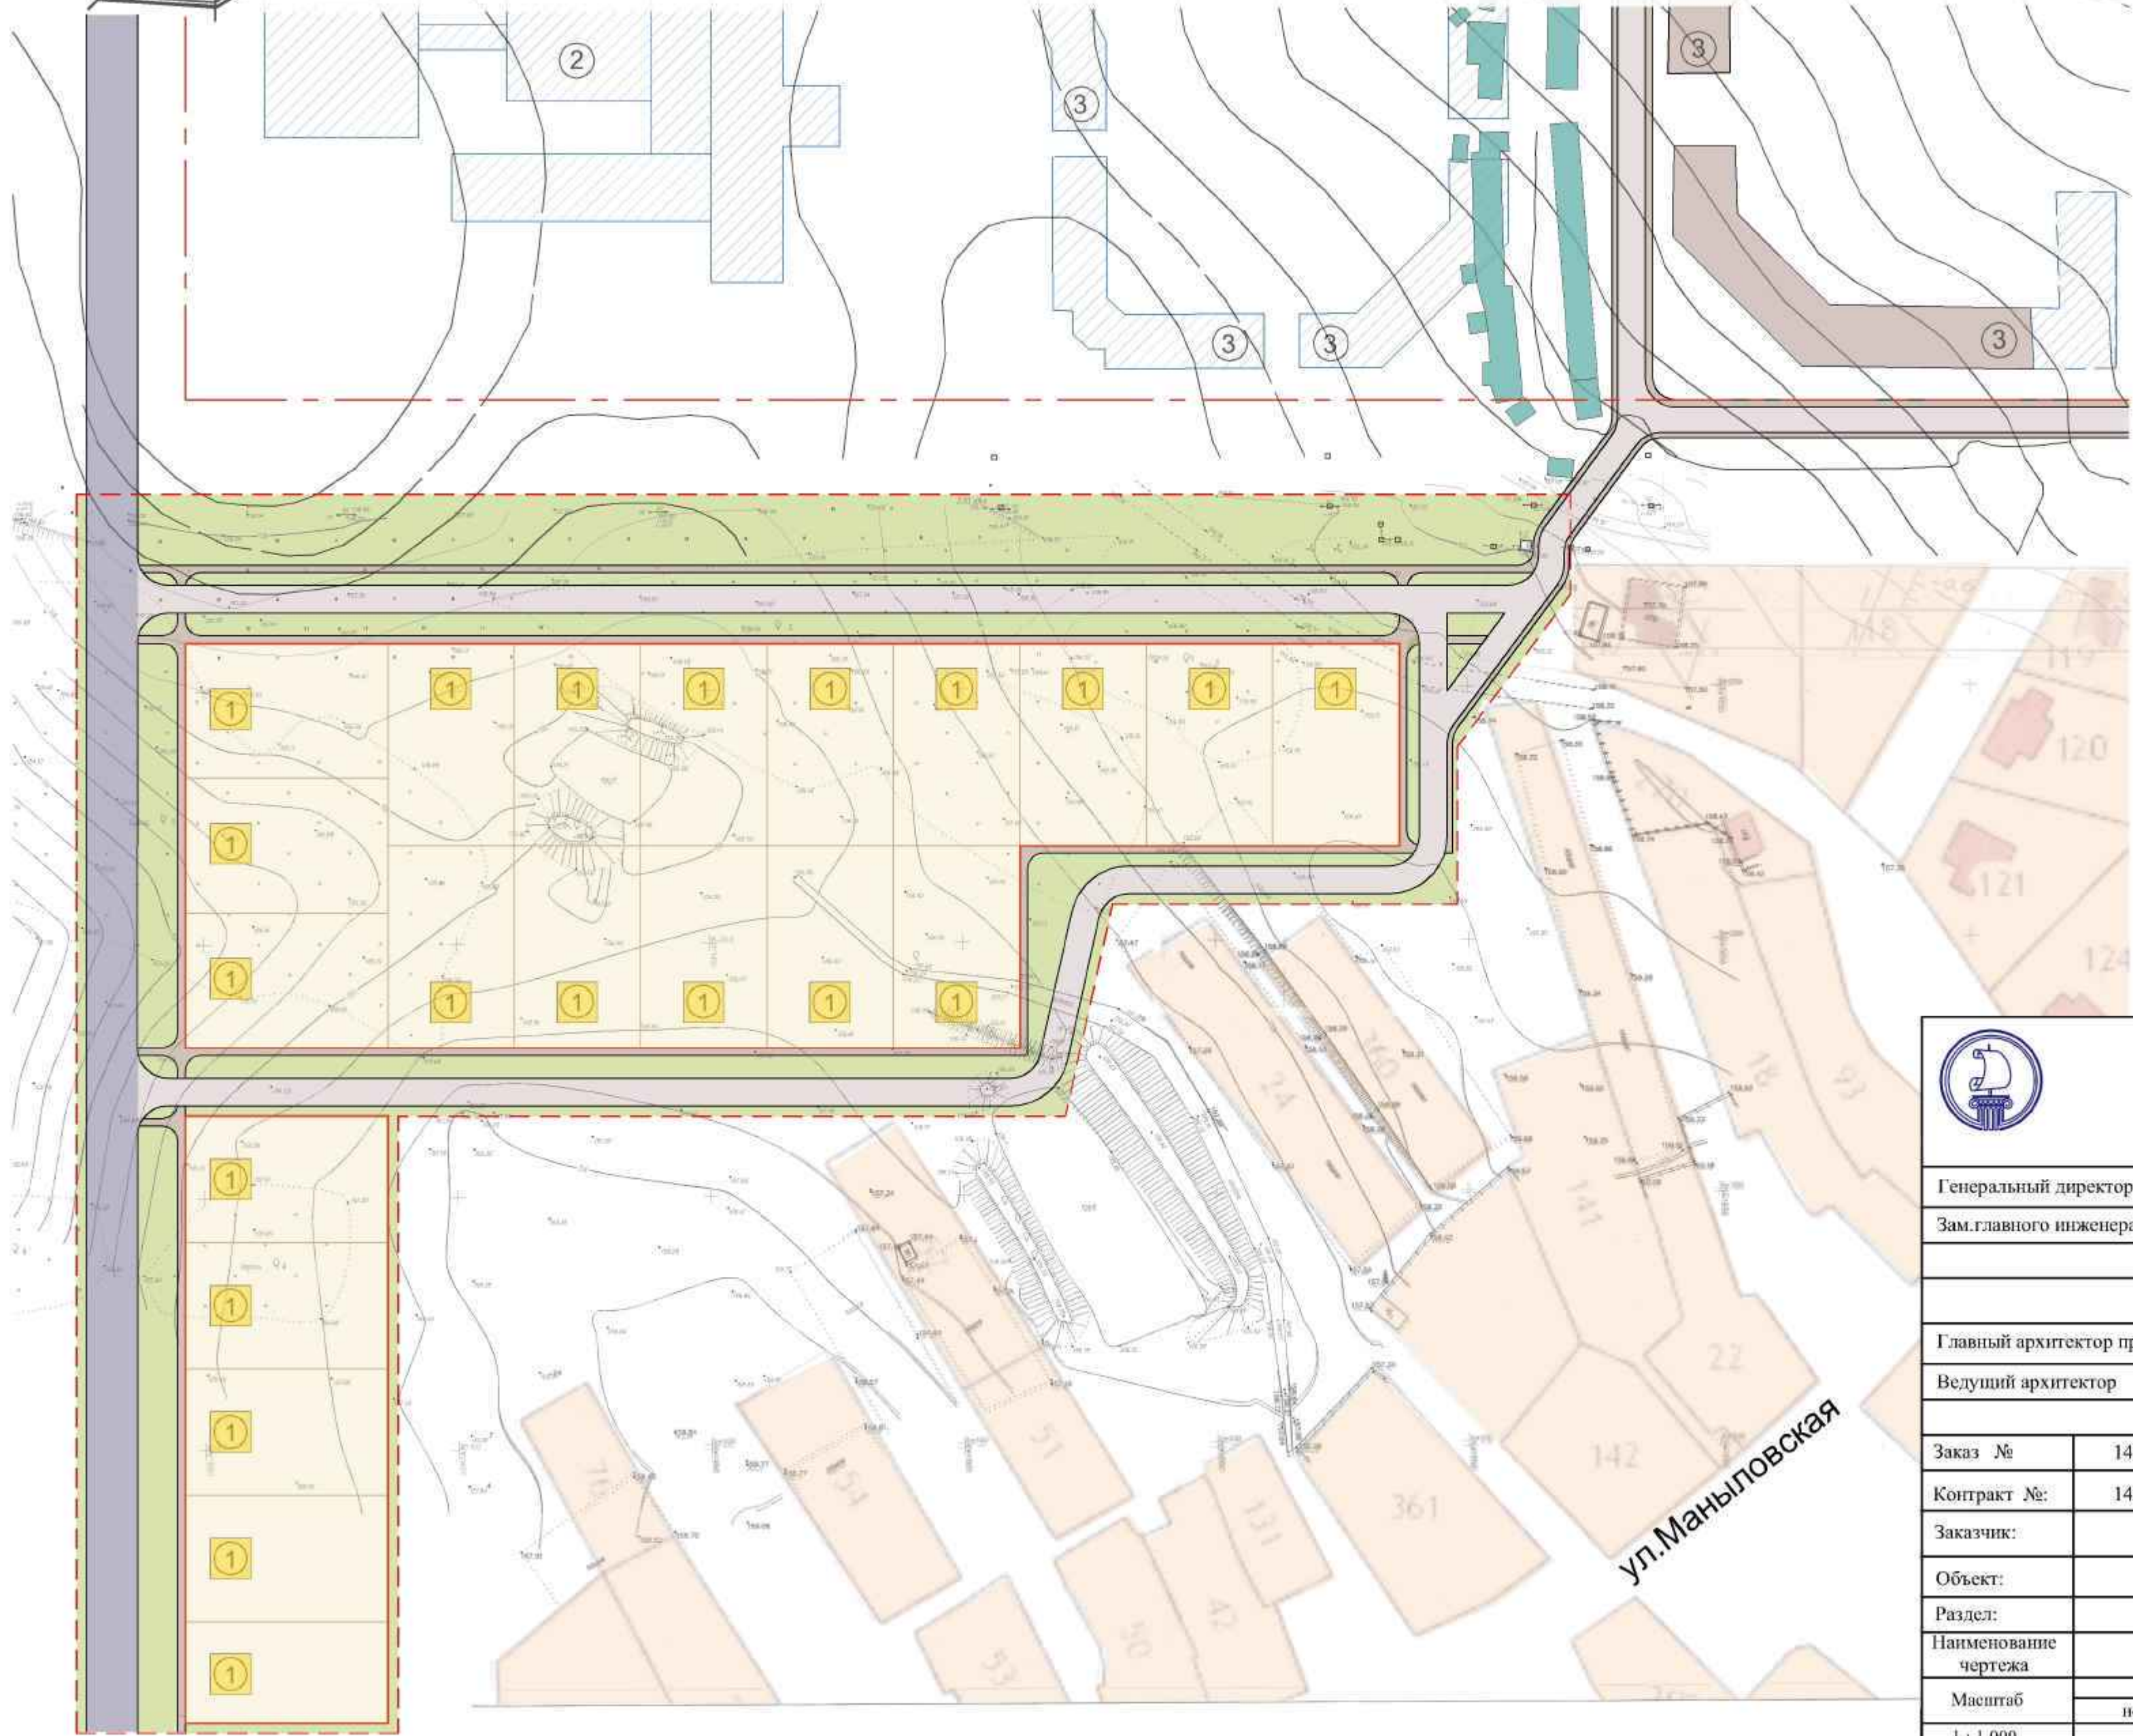

Условные обозначения	
	Территория существующей индивидуальной усадебной жилой застройки
	Граница разработки проекта планировки
	Существующая жилая многоквартирная (5 эт.) застройка
	Ранее запроектированная застройка
	Гаражи индивидуального транспорта граждан
Экспликация	
①	Индивидуальный жилой дом общей площадью 150 кв.м.
②	Школа
③	Многоквартирный жилой дом (5 эт.)

						Закрытое акционерное общество "Проектно-инвестиционная компания" (ЗАО "ПРОЕКТИНВЕСТ")							
Генеральный директор						Волк В.В.							
Зам.главного инженера института						Иванов А.Н.							
Исполнители:													
Главный архитектор проекта						Лебедев Г.С.							
Ведущий архитектор						Солнцева Е.Е.							
Заказ №				1439-ПИ.00									
Контракт №:				1439-ПИ.00									
Заказчик:				Администрация городского округа - город Галич Костромской области									
Объект:				Проект планировки квартала индивидуальной жилой застройки в городеском округе - город Галич Костромской области.									
Раздел:				Основная часть									
Наименование чертежа				<u>План архитектурно-планировочной организации территории (основной чертёж)</u>									
Масштаб		Чертёж						Чертежей (всего)		Дата		Гриф секретности	
		номер		лист		листов							
1 : 1 000		1		1		1		4		2017		Не секретно	