


КОСТРОМСКАЯ ОБЛАСТЬ. ГАЛИЧСКИЙ МУНИЦИПАЛЬНЫЙ РАЙОН. ГОРОДСКОЙ ОКРУГ ГОРОД ГАЛИЧ.
Проект планировки квартала индивидуальной жилой застройки в городском округе - город Галич Костромской области.

Разбивочный чертёж красных линий.

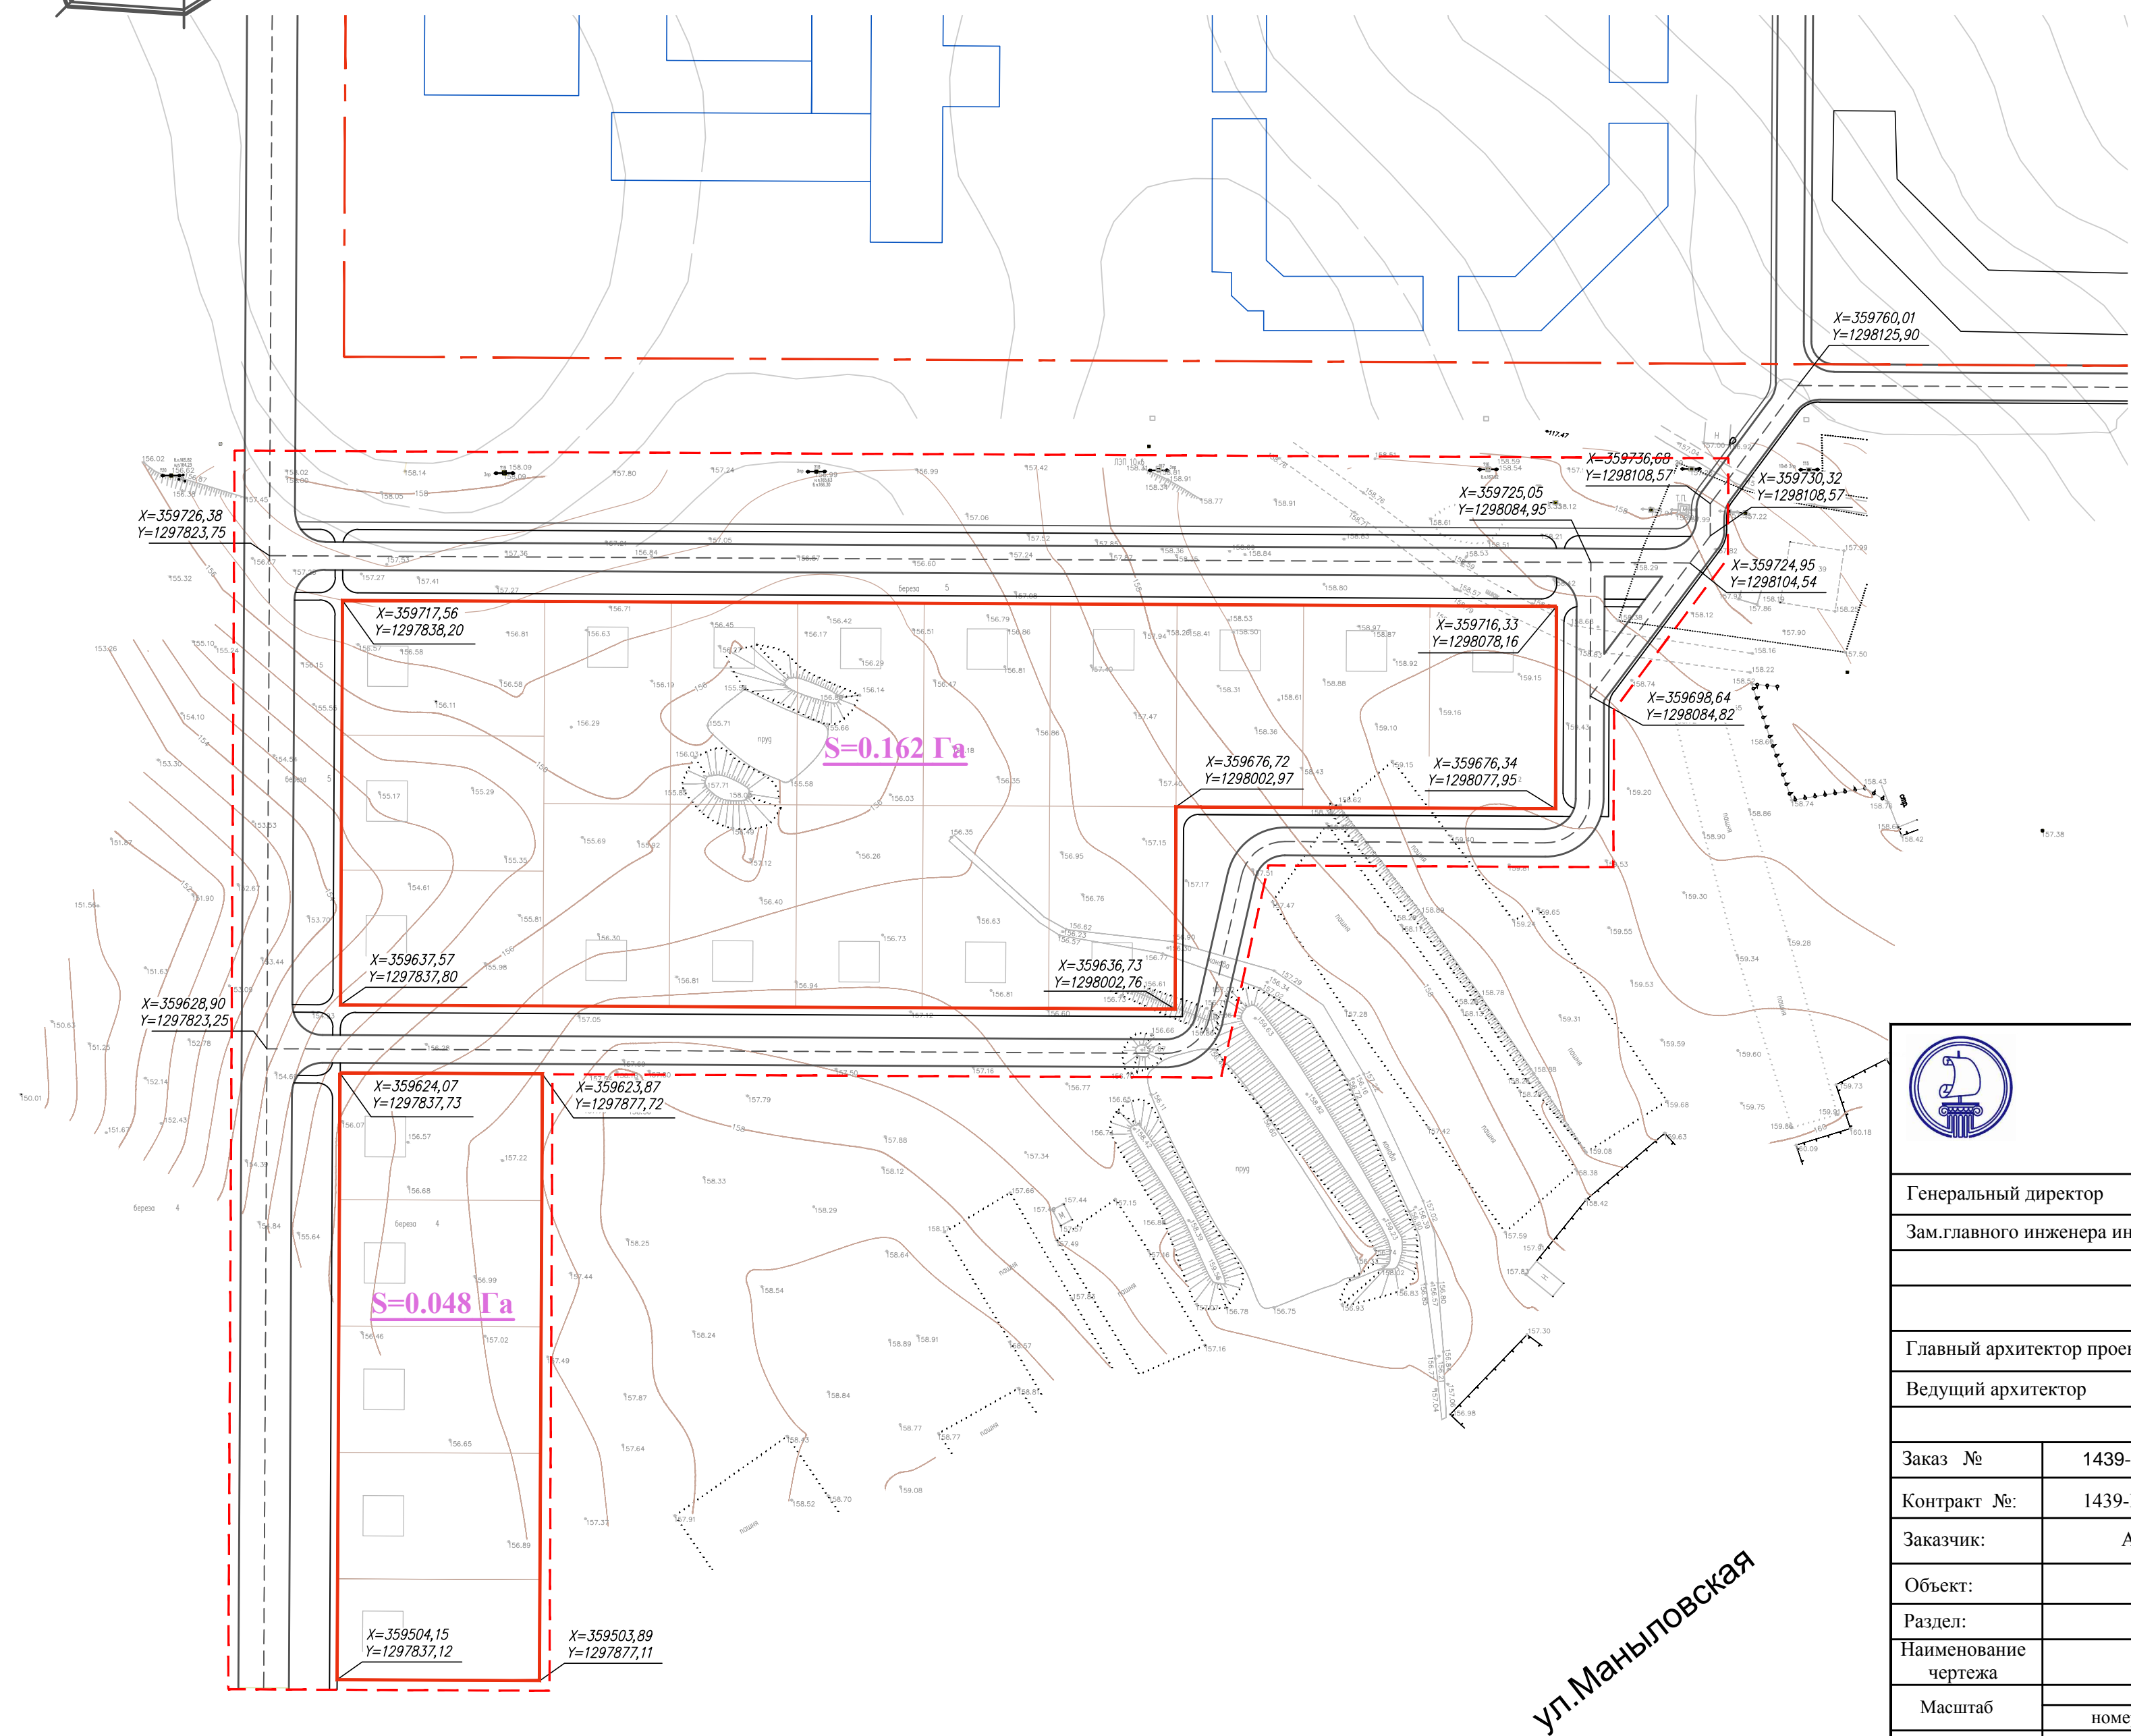

Условные обозначения	
	Граница разработки проекта планировки
	Проектируемые красные линии
	Существующие красные линии

						
Закрытое акционерное общество "Проектно-инвестиционная компания" (ЗАО "ПРОЕКТИНВЕСТ")						
Генеральный директор					Волк В.В.	
Зам.главного инженера института					Иванов А.Н..	
Исполнители:						
Главный архитектор проекта					Лебедев Г.С.	
Ведущий архитектор					Солнцева Е.Е.	
Заказ №	1439-ПИ.00					
Контракт №:	1439-ПИ.00					
Заказчик:	Администрация городского округа - город Галич Костромской области					
Объект:	Проект планировки квартала индивидуальной жилой застройки в городском округе - город Галич Костромской области.					
Раздел:	Основная часть					
Наименование чертежа	<u>Разбивочный чертёж красных линий</u>					
Масштаб	Чертёж			Чертежей (всего)	Дата	Гриф секретности
	номер	лист	листов			
1 : 1 000	2	1	1	4	2017	Не секретно

ул.Маньповская