


КОСТРОМСКАЯ ОБЛАСТЬ. ГАЛИЧСКИЙ МУНИЦИПАЛЬНЫЙ РАЙОН. ГОРОДСКОЙ ОКРУГ ГОРОД ГАЛИЧ.
Проект планировки квартала индивидуальной жилой застройки в городском округе - город Галич Костромской области.

Чертёж размещения инженерных сетей и сооружений.

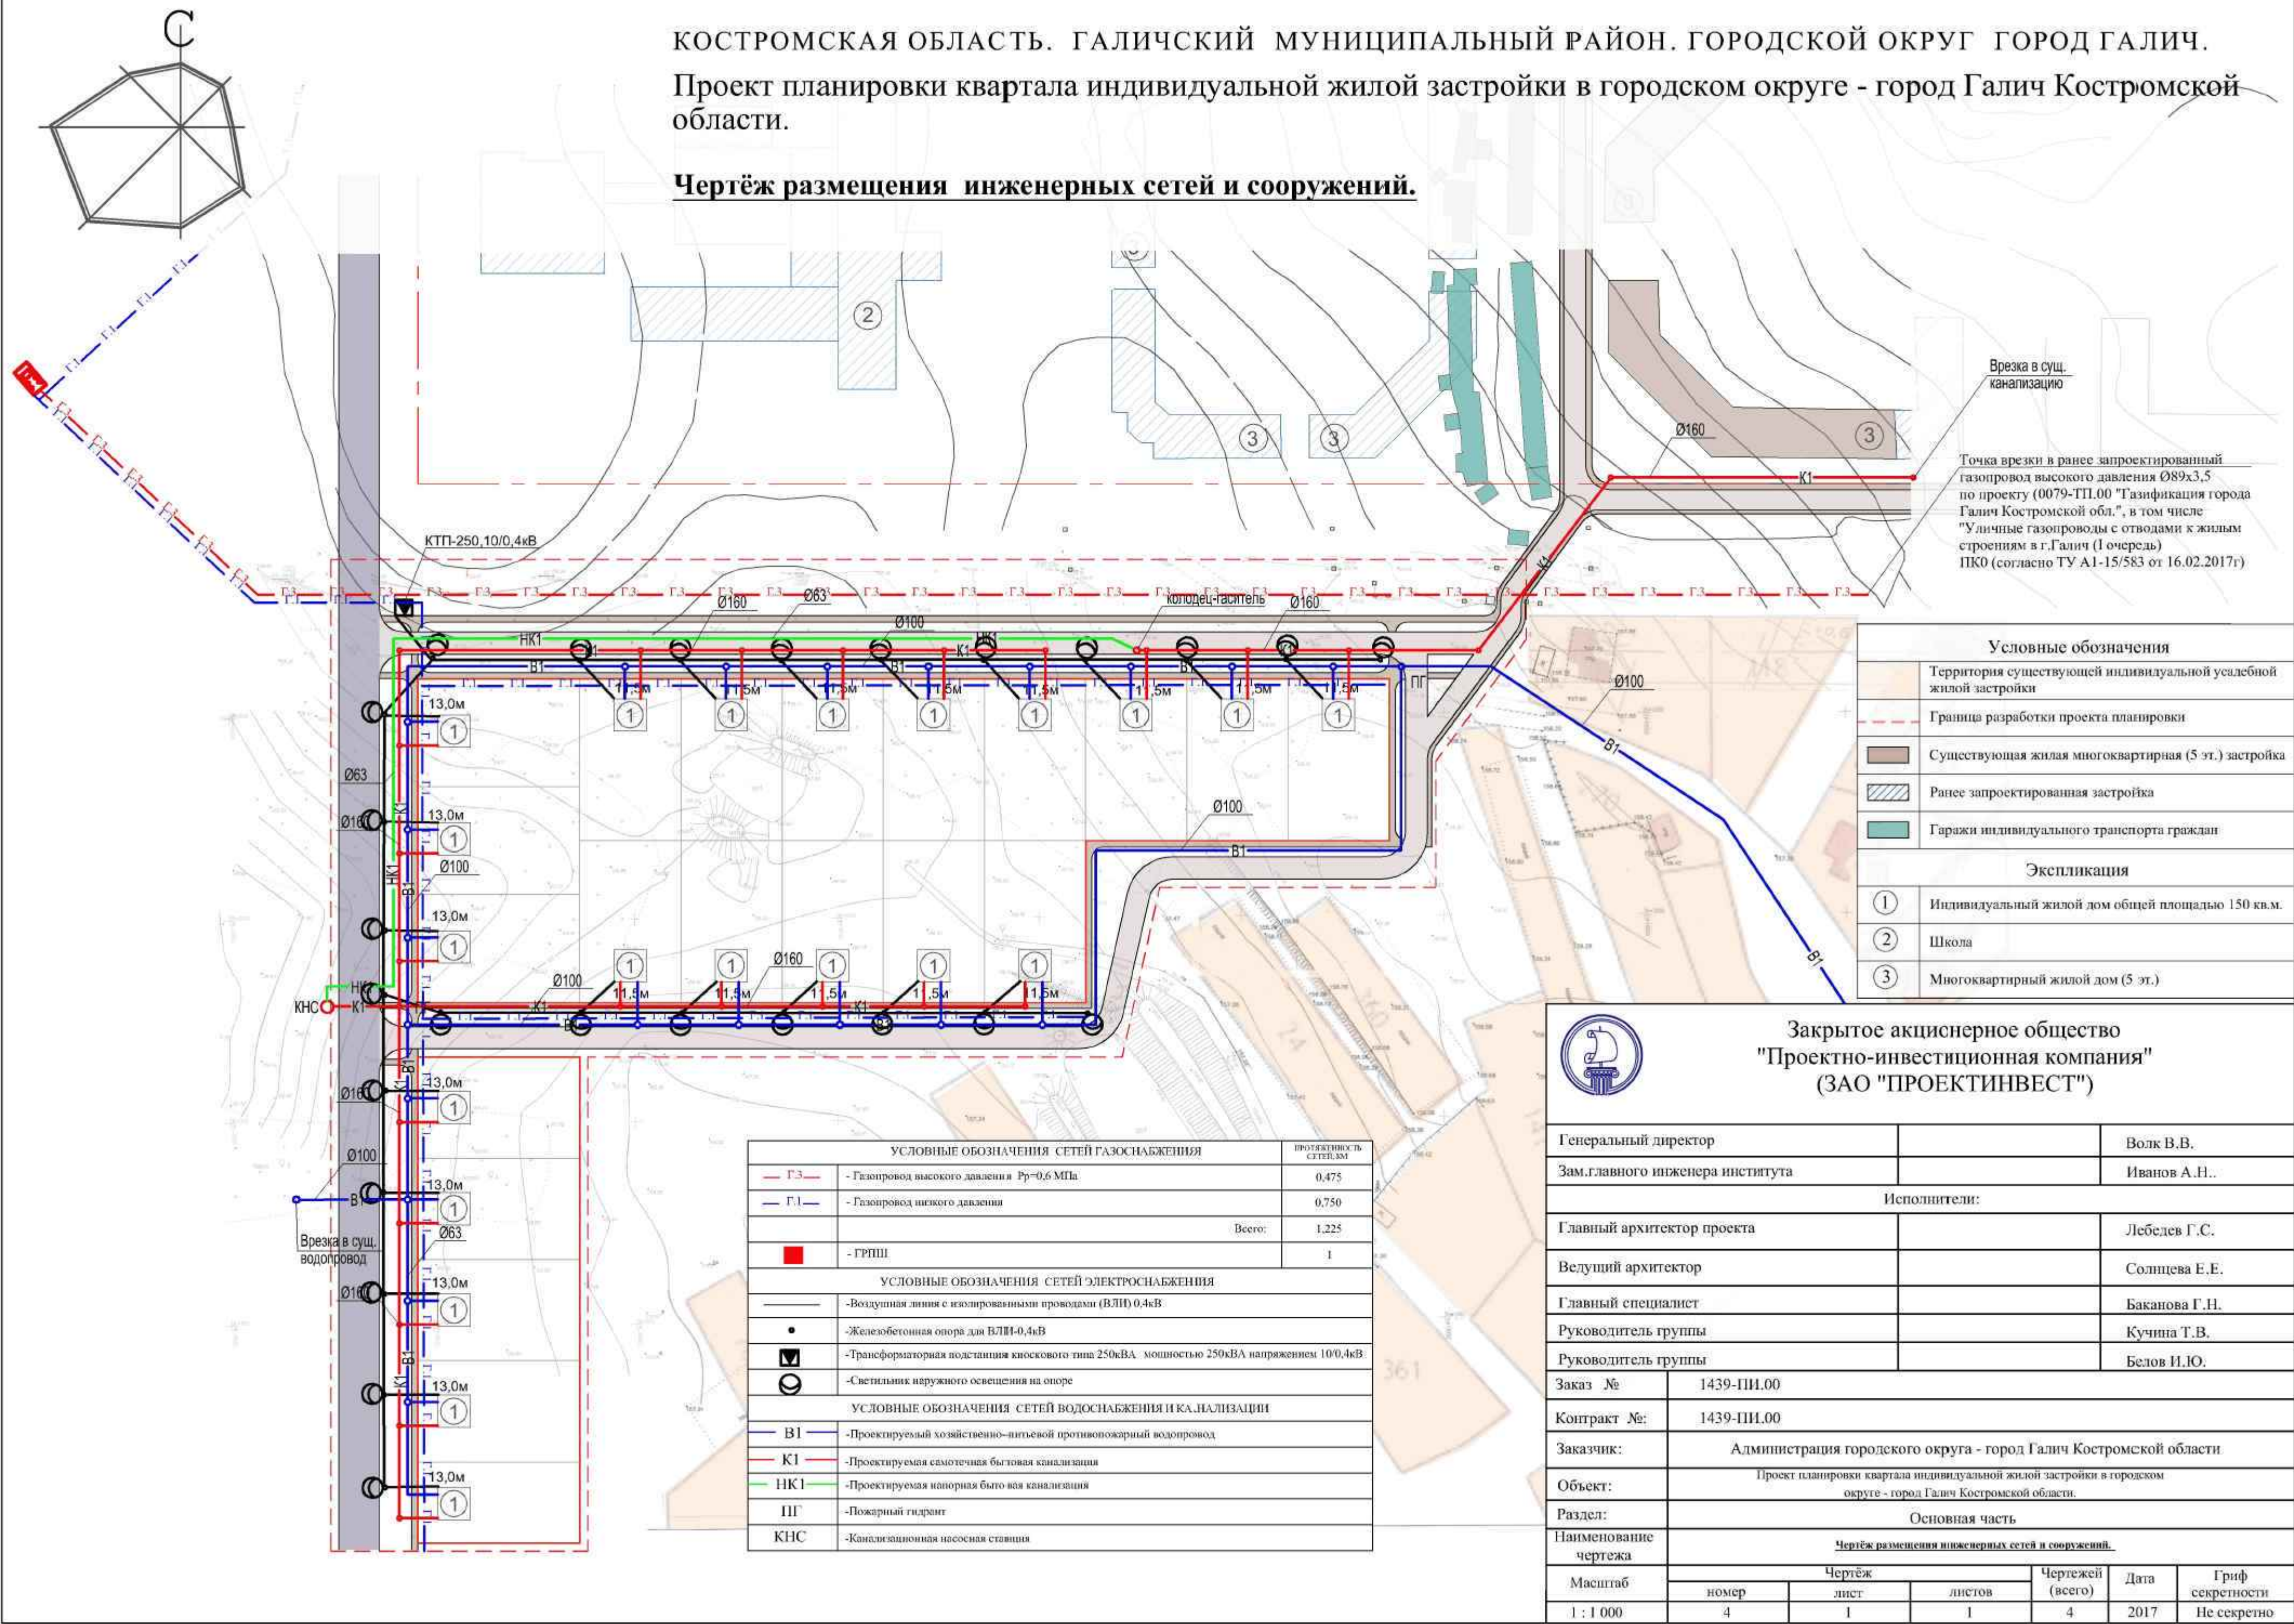

Условные обозначения	
	Территория существующей индивидуальной усадебной жилой застройки
	Граница разработки проекта планировки
	Существующая жилая многоквартирная (5 эт.) застройка
	Ранее запроектированная застройка
	Гаражи индивидуального транспорта граждан
Экспликация	
①	Индивидуальный жилой дом общей площадью 150 кв.м.
②	Школа
③	Многоквартирный жилой дом (5 эт.)



Закрытое акционерное общество
"Проектно-инвестиционная компания"
(ЗАО "ПРОЕКТИНВЕСТ")

Генеральный директор	Волк В.В.
Зам.главного инженера института	Иванов А.Н.
Исполнители:	
Главный архитектор проекта	Лебедев Г.С.
Ведущий архитектор	Солнцева Е.Е.
Главный специалист	Баканова Г.Н.
Руководитель группы	Кучина Т.В.
Руководитель группы	Белов И.Ю.
Заказ №	1439-ПИ.00
Контракт №:	1439-ПИ.00
Заказчик:	Администрация городского округа - город Галич Костромской области
Объект:	Проект планировки квартала индивидуальной жилой застройки в городском округе - город Галич Костромской области.
Раздел:	Основная часть
Наименование чертежа	Чертёж размещения инженерных сетей и сооружений.
Масштаб	1 : 1 000
Чертёж	номер
лист	1
листов	1
Чертежей (всего)	4
Дата	2017
Гриф секретности	Не секретно